

# ДОКУМЕНТАЦИЯ ПО ПЛАНИРОВКЕ ТЕРРИТОРИИ МИКРОРАЙОНА ЛЮБЛИНСКИЙ Г.ЩЕРБИНКА НАО, Г. МОСКВЫ ПРОЕКТ ПЛАНИРОВКИ ТЕРРИТОРИИ

## СХЕМА АРХИТЕКТУРНО-ПЛАНИРОВОЧНОЙ ОРГАНИЗАЦИИ ТЕРРИТОРИИ

Основные учреждения и объекты социального и культурно-бытового обслуживания населения в мкр. Люблинский

- |   |   |
|---|---|
| 1 Атлетка общей площадью - 160к2                  | 7 Пункт приема граждан общей площадью - 170к2               |
| 11 Атлетка пл. 50к2                               | 21 Пункт приема граждан пл. 100к2                           |
| 12 Атлетка пл. 50к2                               | 22 Пункт приема граждан пл. 70к2                            |
| 13 Атлетка пл. 60к2                               | 23 Пункт приема граждан пл. 70к2                            |
| 2 Учреждение клубного типа общей площадью - 900к2 | 24 Пункт приема молодежи пл. 40к2                           |
| 21 Учреждение клубного типа пл. 400к2             | 25 Пункт приема молодежи пл. 30к2                           |
| 22 Учреждение клубного типа пл. 500к2             | 26 Отделение сберегательного банка площадью - 250к2         |
| 3 Библиотека общей площадью - 320к2               | 10 Отделение связи площадью - 100к2                         |
| 31 Библиотека пл. 120к2                           | 11 Спорный пункт охраны порядка площадью - 40к2             |
| 32 Библиотека пл. 200к2                           | 12 Юридическая контора площадью - 30к2                      |
| 4 Магазины общей площадью - 3000к2                | 13 Юридическая контора площадью - 50к2                      |
| 41 Магазины пл. 350к2                             | 14 РЗУ площадью - 50к2                                      |
| 42 Магазины пл. 550к2                             | 15 Комитет по молодежной политике и спорту площадью - 100к2 |
| 43 Магазины пл. 270к2                             | 16 Управление социальных программ площадью - 150к2          |
| 44 Магазины пл. 230к2                             | 17 Служебные помещения МУП ЖКХ г. Щербинка площадью - 160к2 |
| 45 Магазины пл. 400к2                             | 18 Жилищно-эксплуатационное управление площадью - 100к2     |
| 46 Магазины пл. 300к2                             | 19 Дежурная аварийно-диспетчерская служба площадью - 50к2   |
| 47 Магазины пл. 200к2                             | 20 Диспетчеризация лифтового хозяйства площадью - 80к2      |
| 48 Магазины пл. 200к2                             | 21 Дворовые площадки - 50к2                                 |
| 49 Магазины пл. 500к2                             | 22 Лифтерные площадки - 50к2                                |

### ЭКСПЛИКАЦИЯ ОБЪЕКТОВ НА РАССМАТРИВАЕМОЙ ТЕРРИТОРИИ


- 1 СРЕДНЕОБРАЗОВАТЕЛЬНАЯ ШКОЛА (650 МЕСТ) РЕКОНСТРУКЦИЯ
- 2 СРЕДНЕОБРАЗОВАТЕЛЬНАЯ ШКОЛА (550 МЕСТ) НОВОЕ СТРОИТЕЛЬСТВО
- 3 ДЕТСКОЕ ДОШКОЛЬНОЕ УЧРЕЖДЕНИЕ (350 МЕСТ) НОВОЕ СТРОИТЕЛЬСТВО
- 4 ДЕТСКОЕ ДОШКОЛЬНОЕ УЧРЕЖДЕНИЕ (210 МЕСТ) РЕКОНСТРУКЦИЯ
- 5 ДЕТСКОЕ ЮНОШЕСКИЙ ЦЕНТР - СУЩЕСТВУЮЩИЙ
- 6 БАССЕЙН И ФИТНЕС ЦЕНТР
- 7 АТЕЛЬЕ
- 8 МАГАЗИН
- 9 ОТКРЫТЫЕ ПЛОСКОСТНЫЕ СООРУЖЕНИЯ
- 10 СОХРАНЯЕМЫЙ ИНДИВИДУАЛЬНЫЙ ЖИЛОЙ ФОНД




### УСЛОВНЫЕ ОБОЗНАЧЕНИЯ

- |  |  |                                    |
|--|--|------------------------------------|
| <b>ГРАНИЦЫ</b>                                   | <b>ТЕРРИТОРИИ</b>  | <b>ТРАНСПОРТНАЯ ИНФРАСТРУКТУРА</b> |
| МИКРОРАЙОНА ЛЮБЛИНСКИЙ                           | ЗЕЛЕННЫХ НАСАЖДЕНИЙ ОБЩЕГО ПОЛЬЗОВАНИЯ   | УЛИЦЫ ОБЩЕГОРОДСКОГО ЗНАЧЕНИЯ      |
| ЗЕМЕЛЬНОГО УЧАСТКА ООО "ТЕРИБЕРСКИЙ БЕРЕГ"       | ЗЕЛЕННЫХ НАСАЖДЕНИЙ (ПРИДОВОМЯ ТЕРРИТОРИЯ)   | УЛИЦЫ МЕСТНОГО ЗНАЧЕНИЯ            |
| ЗЕМЕЛЬНОГО УЧАСТКА ООО "ПРОАКТИВ"                | ЗЕЛЕННЫХ НАСАЖДЕНИЙ (ИНДИВИДУАЛЬНЫЙ ЖИЛОЙ ФОНД)  | АВТОСТОЯНКИ                        |
| ЗЕМЕЛЬНОГО УЧАСТКА ООО "ФИЛОН ЦЕНТР"             | ЗЕЛЕННЫХ НАСАЖДЕНИЙ ДЕТСКИХ ДОШКОЛЬНЫХ И ОБРАЗОВАТЕЛЬНЫХ УЧРЕЖДЕНИЙ  | ПОДЗЕМНЫЕ ПАРКИНГИ                 |
| <b>ЗДАНИЯ И СООРУЖЕНИЯ</b>                       | ПЛОЩАДОК ДЛЯ ОТДЫХА И ИГР ДЕТЕЙ  | ТРОТУАРЫ И ПЕШЕХОДНЫЕ ЗОНЫ         |
| ПРОЕКТИРУЕМЫЕ ЖИЛЫЕ ЗДАНИЯ                       | СПОРТИВНЫХ СООРУЖЕНИЙ  | ВЕЛОСИПЕДНАЯ ДОРОЖКА 60см          |
| СУЩЕСТВУЮЩИЕ ЖИЛЫЕ ЗДАНИЯ                        | ПРОИЗВОДСТВЕННАЯ ЗОНА  | <b>ИНЖЕНЕРНЫЕ КОММУНИКАЦИИ</b>     |
| ОБЩЕСТВЕННЫЕ ЗДАНИЯ СПОРТИВНОГО НАЗНАЧЕНИЯ       | КОММУНАЛЬНО-СКЛАДСКОЙ ЗОНЫ   | ВОДОПРОВОД                         |
| ДЕТСКИЕ ДОШКОЛЬНЫЕ И ОБРАЗОВАТЕЛЬНЫЕ УЧРЕЖДЕНИЯ  | РЕЗЕРВИРУЕМАЯ ТЕРРИТОРИЯ ПОД РАЗМЕЩЕНИЕ ЛИНЕЙНОГО ОБЪЕКТА УЛИЧНО-ДОРОЖНОЙ СЕТИ - АВТОМОБИЛЬНАЯ ДОРОГА ЧЕРЕЗ АЭРОПОРТЫ ВНУКОВО-ОСТАФЬЕВО - Г.ЩЕРБИНКА | КАНАЛИЗАЦИЯ БЫТОВАЯ                |
| ОБЪЕКТЫ ИНЖЕНЕРНОЙ ИНФРАСТРУКТУРЫ                |  | КАНАЛИЗАЦИЯ ЛИВНЕВАЯ               |
| ОБЪЕКТЫ ТОРГОВОГО И АДМИНИСТРАТИВНОГО НАЗНАЧЕНИЯ |  | ТЕПЛОВЫЕ СЕТИ                      |
|  |  | КАБЕЛЬНАЯ ЛИНИЯ 0,4 КВ             |
|  |  | КАБЕЛЬНАЯ ЛИНИЯ 10 КВ              |
|  |  | СЕТИ СВЯЗИ                         |

### РЕКОМЕНДУЕМЫЕ ПОПЕРЕЧНЫЕ ПРОФИЛИ

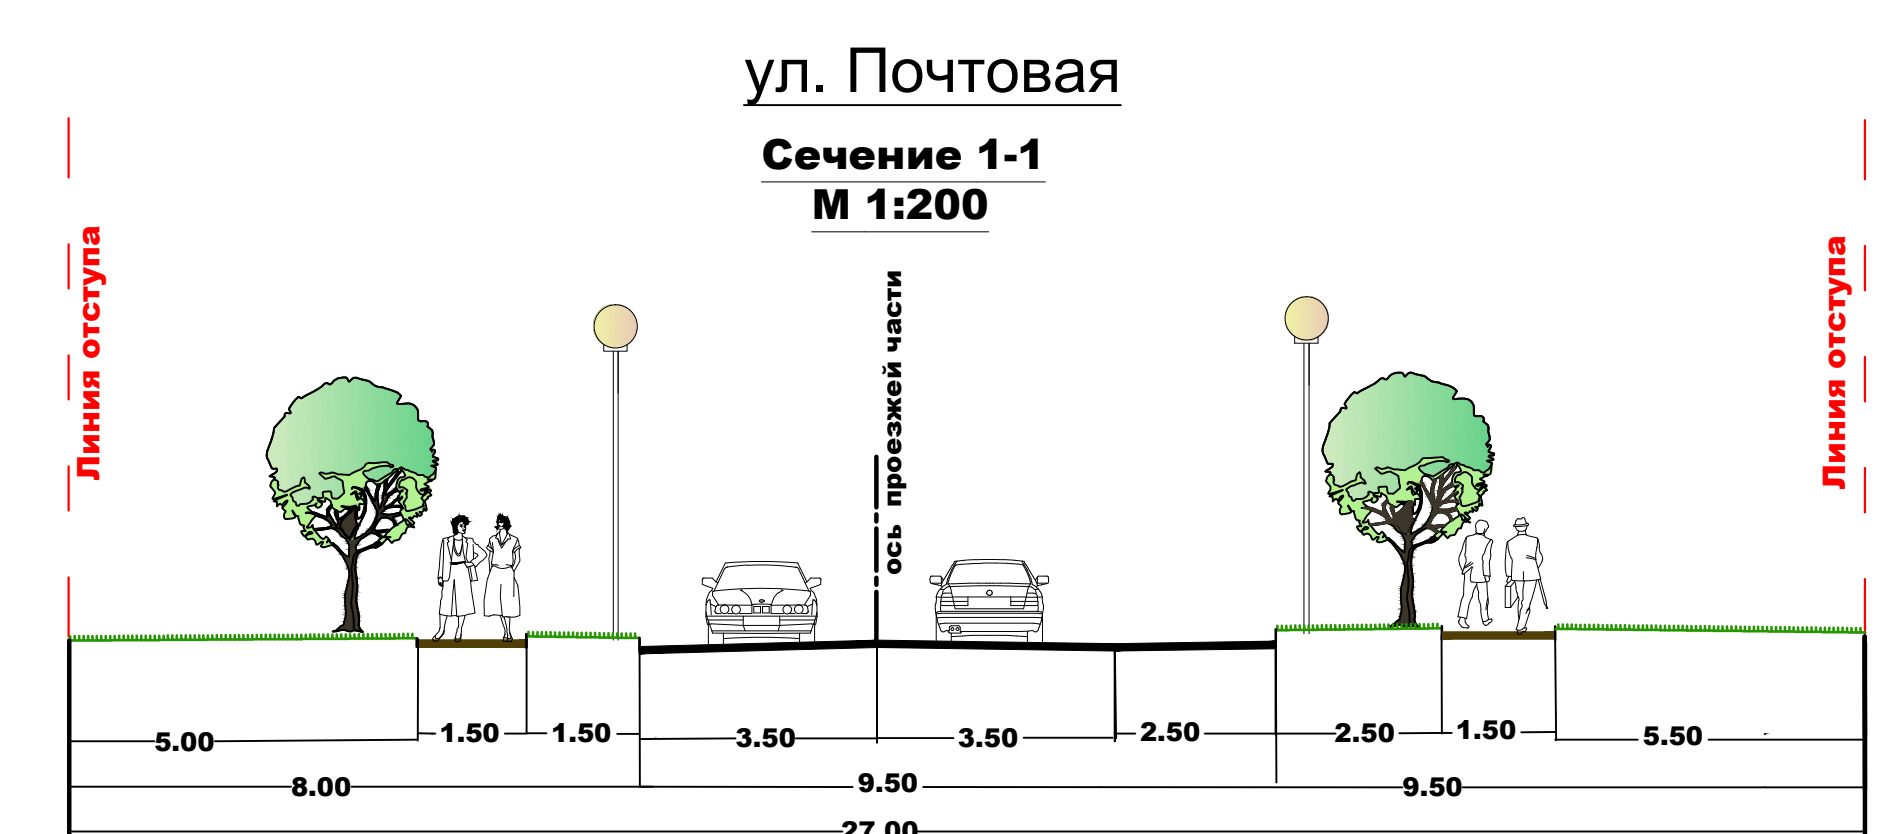

### улицы местного значения

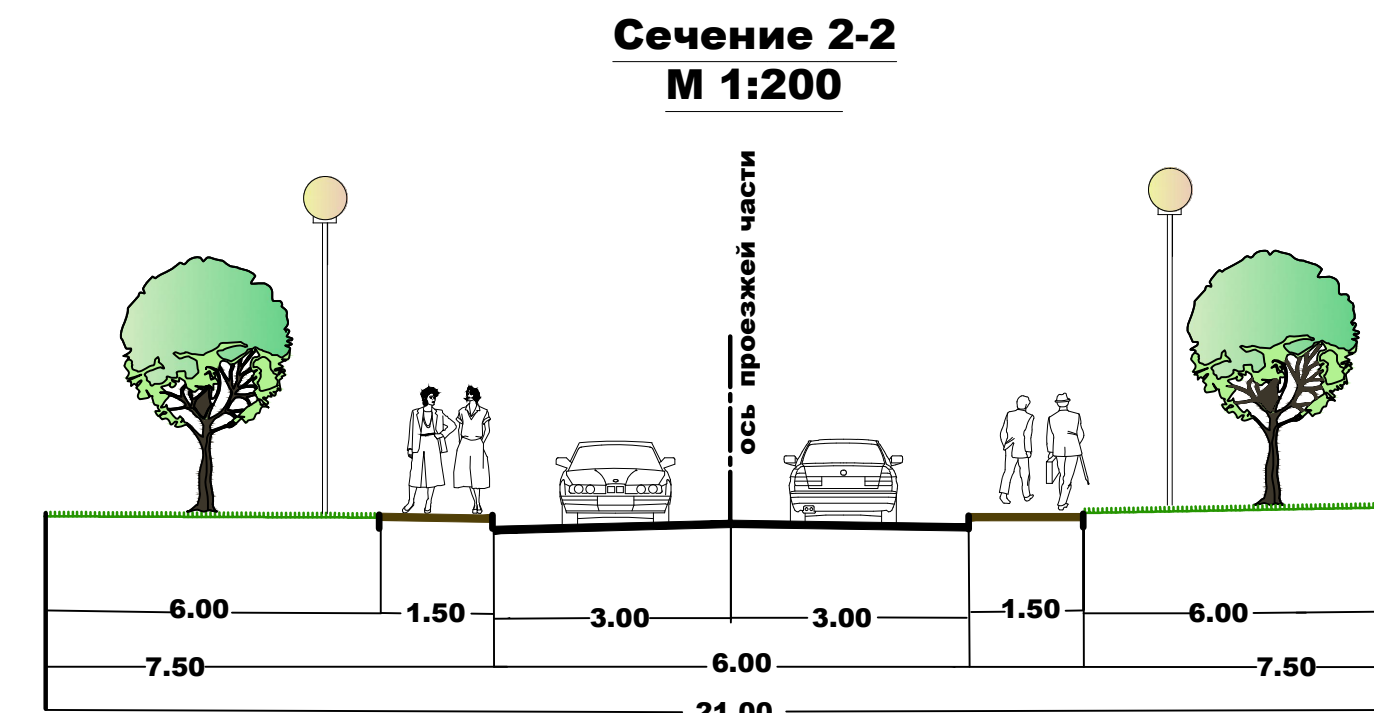

Должность	ФИО	Подпись	Дата	14-06/ФС - ЛП 1
Директор	Артюхов Н.Н.			
Руководитель	Истомин С.В.			
Гл. инженер	Коробов Ю.А.			
СДЛ	Грица Г.П.			
Гл. спец.	Павлова Ю.В.			
Проверил	Истомин С.В.			

г. Москва НАО, г. Щербинка микрорайон "Люблинский"

Документация по планировке территории микрорайона Люблинский. Проект планировки территории

Схема архитектурно-планировочной организации территории № 1/00

Лист 1